


Harjutie 15c

# Asemapiiros

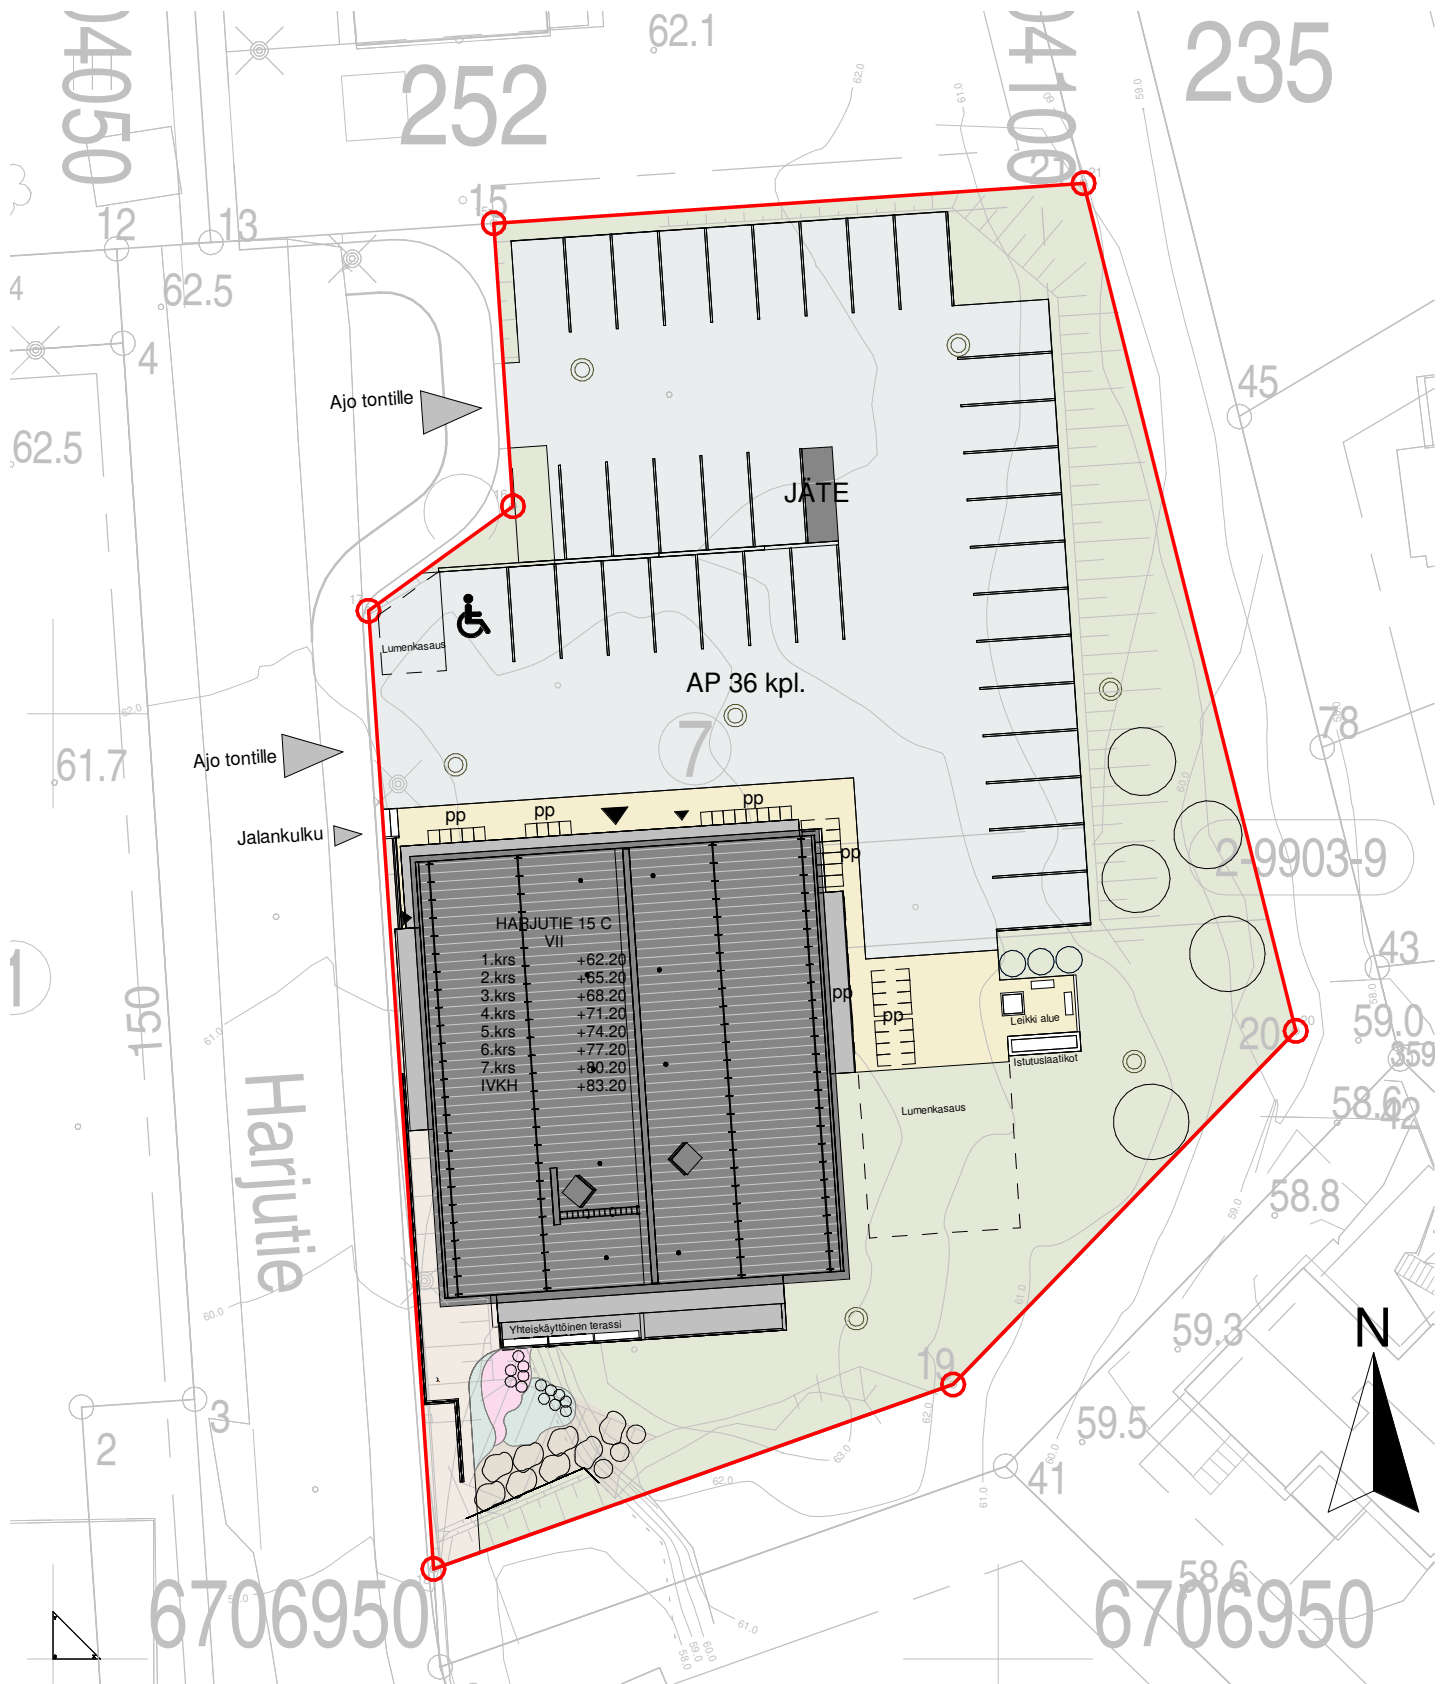

Asemapiirros 1 : 400

Harjutie 15c

## Huoneistoluettelo

### Asuntojakauma

1H	16,2%
6	
2H	48,7%
18	
3H	35,1%
13	
Yht: 37	

### HUONEISTOLUETTELO

Krs	As.tyyppi	Asuntonro.	Pinta-ala m <sup>2</sup>
-----	-----------	------------	--------------------------

1.krs	3h+k+vh+sa+terassi	Asunto 1	70
1.krs: 1			70

2.krs	2h+k+vh	Asunto 2	54
2.krs	3h+k+vh	Asunto 3	69,5
2.krs	3h+k+vh	Asunto 4	72
2.krs	1h+tk	Asunto 5	33,5
2.krs	2h+k+vh	Asunto 6	57
2.krs	2h+k+vh	Asunto 7	54
2.krs: 6			340

3.krs	2h+k+vh	Asunto 8	54
3.krs	3h+k+vh	Asunto 9	69,5
3.krs	3h+k+vh	Asunto 10	72
3.krs	1h+tk	Asunto 11	33,5
3.krs	2h+k+vh	Asunto 12	57
3.krs	2h+k+vh	Asunto 13	54
3.krs: 6			340

4.krs	2h+k+vh	Asunto 14	54
4.krs	3h+k+vh	Asunto 15	69,5
4.krs	3h+k+vh	Asunto 16	72
4.krs	1h+tk	Asunto 17	33,5
4.krs	2h+k+vh	Asunto 18	57
4.krs	2h+k+vh	Asunto 19	54
4.krs: 6			340

5.krs	2h+k+vh	Asunto 20	54
5.krs	3h+k+vh	Asunto 21	69,5
5.krs	3h+k+vh+sa	Asunto 22	72
5.krs	1h+tk	Asunto 23	33,5
5.krs	2h+k+vh	Asunto 24	57
5.krs	2h+k+vh+sa	Asunto 25	54
5.krs: 6			340



6.krs	2h+k+vh	Asunto 26	54
6.krs	3h+k+vh+sa	Asunto 27	69,5
6.krs	3h+k+vh	Asunto 28	72
6.krs	1h+tk	Asunto 29	33,5
6.krs	2h+k+vh	Asunto 30	57
6.krs	2h+k+vh	Asunto 31	54
6.krs: 6			340

7.krs	2h+k+vh	Asunto 32	54
7.krs	3h+k+vh+sa	Asunto 33	69,5
7.krs	3h+k+vh	Asunto 34	72
7.krs	1h+tk	Asunto 35	33,5
7.krs	2h+k+vh	Asunto 36	57
7.krs	2h+k+vh+sa	Asunto 37	54
7.krs: 6			340
Yht: 37			2110

Harjutie 15c

# Asuntotyyppi 1 3h+k+vh(sa)

Vaatehuoneen tilalle  
mahdollisuus saunaan

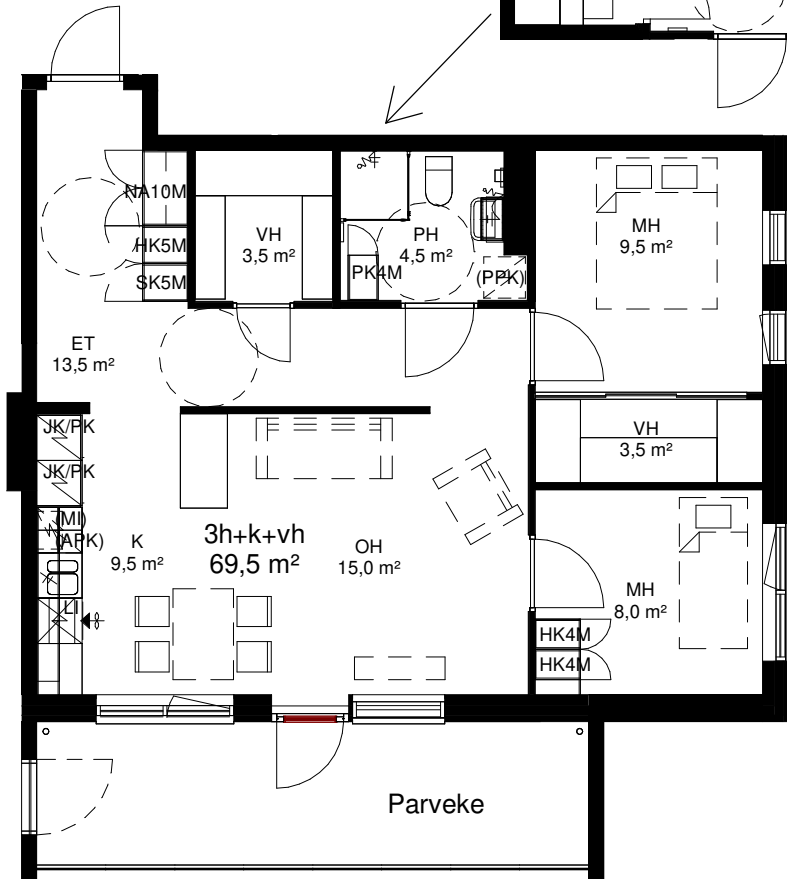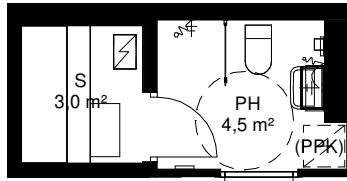


ALK alkovi  
ET eteinen  
K keittiö  
KHH kodinhoito  
MH makuuhuone  
PH pesuhuone  
SA sauna  
TK tupakeittiö  
VH vaatehuone  
WC vessa

HK Hyllykaappi  
NA Naulakko  
PK Pyykkikomero  
SK Siivouskaappi  
TK Tankokaappi

JK/P Jääkaappi-pakastin  
LI Liesi  
(APK) Astianpesukone tilavaraus  
(MI) Mikroaaltouuni tilavaraus  
(PPK) Pyykinpesukone tilavaraus

0m 1m 3m 5m

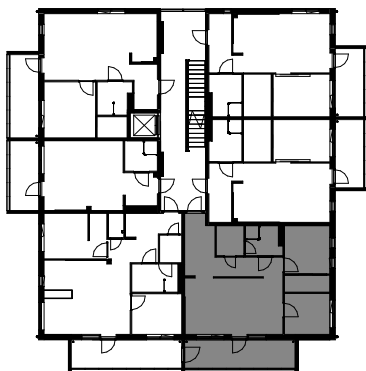


## Asuntotyyppi 1 - 3h+k+vh/sa

Krs	Asuntonro.	Pinta-ala
2.krs	Asunto 3	69,5 m <sup>2</sup>
3.krs	Asunto 9	69,5 m <sup>2</sup>
4.krs	Asunto 15	69,5 m <sup>2</sup>
5.krs	Asunto 21	69,5 m <sup>2</sup>
6.krs	Asunto 27	69,5 m <sup>2</sup>
7.krs	Asunto 33	69,5 m <sup>2</sup>

HUOM: As.33 ilman keittiön saarekkeita;  
saunallisessa asunnossa pyykkikaappi sijaitsee  
vaatehuoneessa

Harjutie 15c

## Asuntotyyppi 2 3h+k+vh(sa)


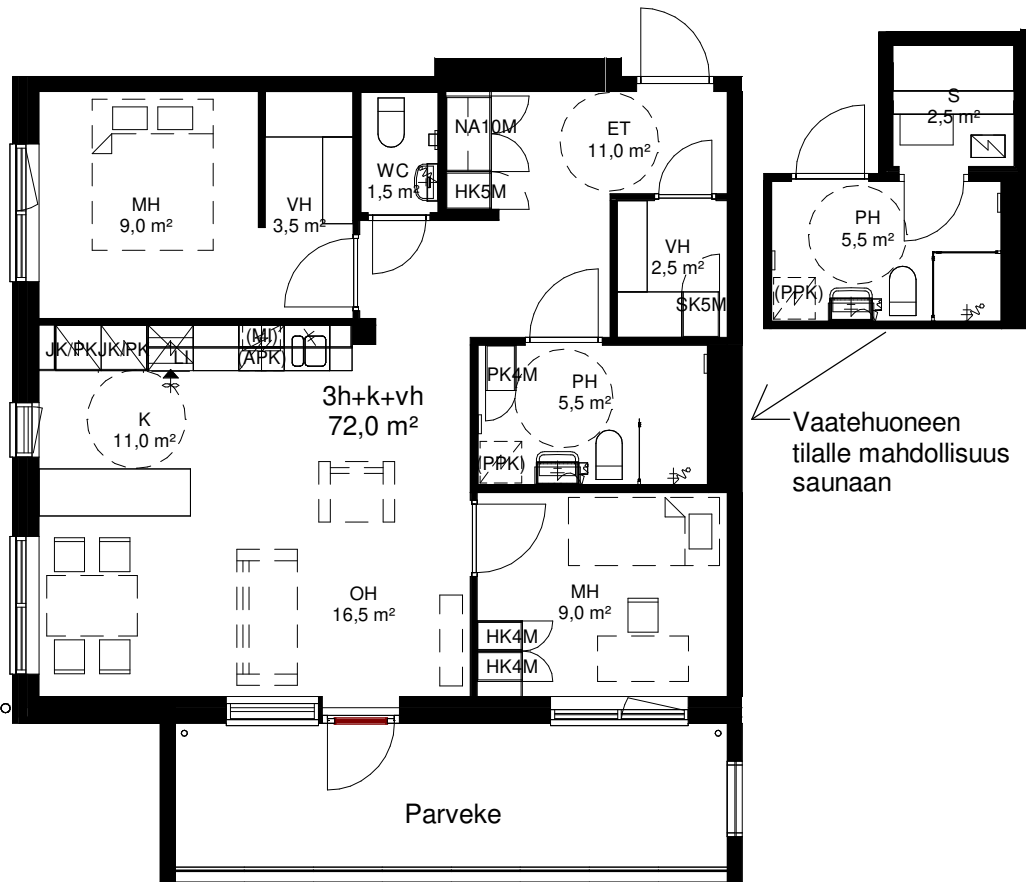


ALK alkovi  
ET eteinen  
K keittiö  
KHH kodinhoito  
MH makuuhuone  
PH pesuhuone  
SA sauna  
TK tupakeittiö  
VH vaatehuone  
WC vessa

HK Hyllykaappi  
NA Naulakko  
PK Pyykkikomero  
SK Siivouskaappi  
TK Tankokaappi

JK/P Jääkaappi-pakastin  
LI Liesi  
(APK) Astianpesukone tilavaraus  
(MI) Mikroaaltouuni tilavaraus  
(PPK) Pyykinpesukone tilavaraus

0m 1m 3m 5m

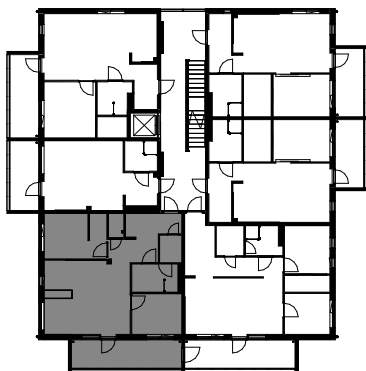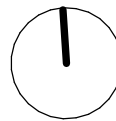

Asuntotyyppi 2 - 3h+k+vh/sa


Krs	Asuntonro.	Pinta-ala
2.krs	Asunto 4	72,0 m <sup>2</sup>
3.krs	Asunto 10	72,0 m <sup>2</sup>
4.krs	Asunto 16	72,0 m <sup>2</sup>
5.krs	Asunto 22	72,0 m <sup>2</sup>
6.krs	Asunto 28	72,0 m <sup>2</sup>
7.krs	Asunto 34	72,0 m <sup>2</sup>

HUOM: As.10 erikokoinen saareketaso;  
as.16 SK5M ja HK5M vaihtovat paikkaa keskinään

Harjutie 15c

# Asuntotyyppi 3 1h+tk


ALK alkovi  
ET eteinen  
K keittiö  
KHH kodinhoito  
MH makuuhuone  
PH pesuhuone  
SA sauna  
TK tupakeittiö  
VH vaatehuone  
WC vessa

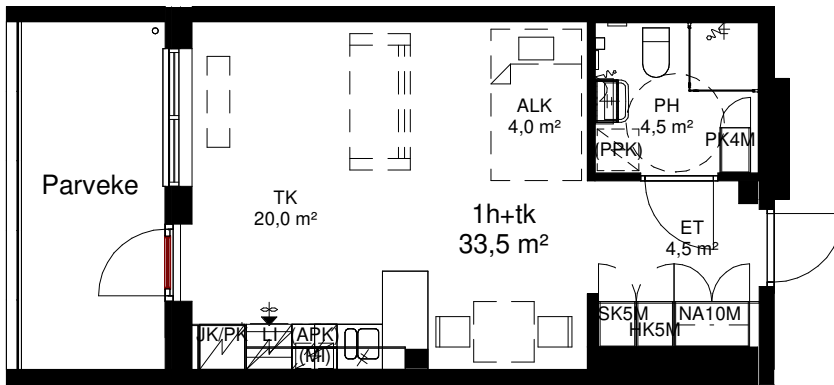

HK Hyllykaappi  
NA Naulakko  
PK Pyykkikomero  
SK Siivouskaappi  
TK Tankokaappi

JK/P Jääkaappi-pakastin  
LI Liesi  
(APK) Astianpesukone tilavaraus  
(MI) Mikroaaltouuni tilavaraus  
(PPK) Pyykinpesukone tilavaraus

0m 1m 3m 5m

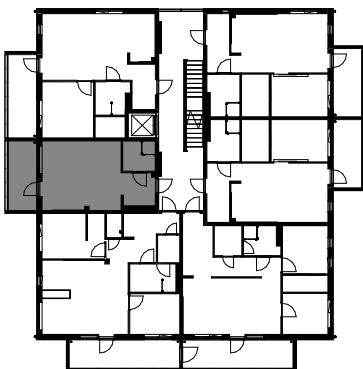


Asuntotyyppi 3 - 1h+tk		
Krs	Asuntonro.	Pinta-ala
2.krs	Asunto 5	33,5 m <sup>2</sup>
3.krs	Asunto 11	33,5 m <sup>2</sup>
4.krs	Asunto 17	33,5 m <sup>2</sup>
5.krs	Asunto 23	33,5 m <sup>2</sup>
6.krs	Asunto 29	33,5 m <sup>2</sup>
7.krs	Asunto 35	33,5 m <sup>2</sup>

HUOM: As.35 lyhennetty baaritaso

Harjutie 15c

# Asuntotyyppi 4 2h+k+vh

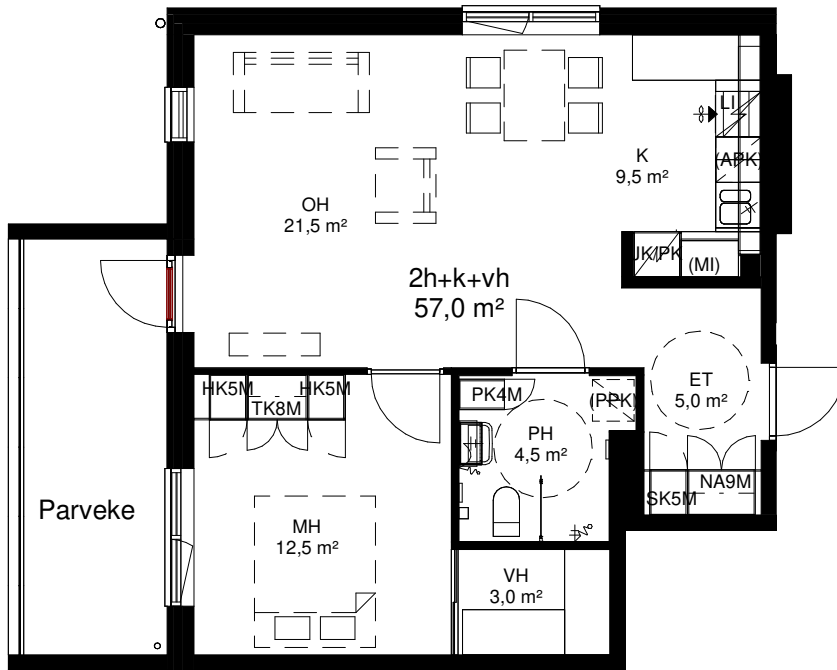


ALK alkovi  
ET eteinen  
K keittiö  
KHH kodinhoito  
MH makuuhuone  
PH pesuhuone  
SA sauna  
TK tupakeittiö  
VH vaatehuone  
WC vessa

HK Hyllykaappi  
NA Naulakko  
PK Pyykkikomero  
SK Siivouskaappi  
TK Tankokaappi

JK/P Jääkaappi-pakastin  
LI Liesi  
(APK) Astianpesukone tilavaraus  
(MI) Mikroaaltouuni tilavaraus  
(PPK) Pyykinpesukone tilavaraus

0m 1m 3m 5m

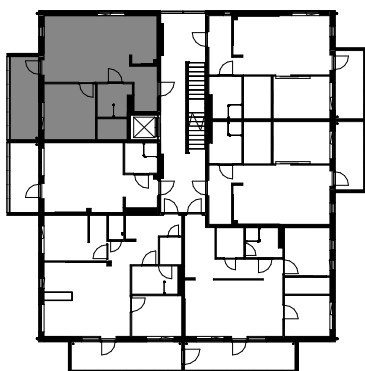


## Asuntotyyppi 4 - 2h+k+vh

Krs	Asuntonro.	Pinta-ala
2.krs	Asunto 6	57,0 m <sup>2</sup>
3.krs	Asunto 12	57,0 m <sup>2</sup>
4.krs	Asunto 18	57,0 m <sup>2</sup>
5.krs	Asunto 24	57,0 m <sup>2</sup>
6.krs	Asunto 30	57,0 m <sup>2</sup>
7.krs	Asunto 36	57,0 m <sup>2</sup>


Harjutie 15c

# Asuntotyyppi 5 2h+k+vh(sa)

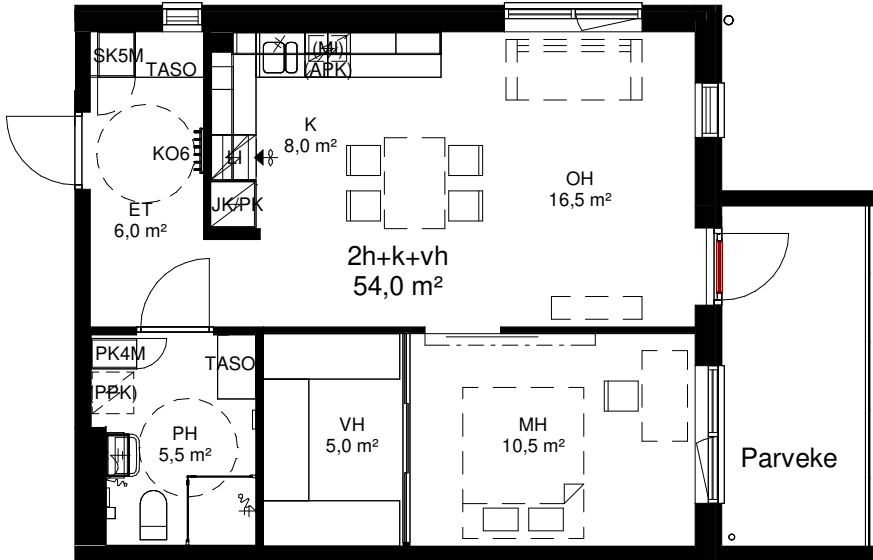

ALK alkovi  
ET eteinen  
K keittiö  
KHH kodinhoito  
MH makuuhuone  
PH pesuhuone  
SA sauna  
TK tupakeittiö  
VH vaatehuone  
WC vessa


HK Hyllykaappi  
NA Naulakko  
PK Pyykkikomero  
SK Siivouskaappi  
TK Tankokaappi

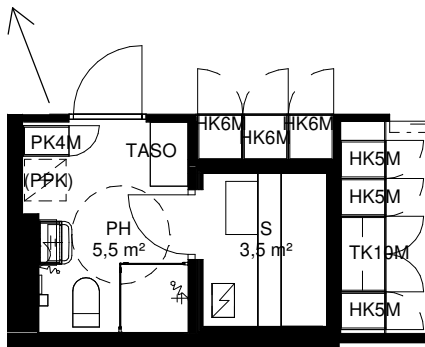

JK/P Jääkaappi-pakastin  
LI Liesi  
(APK) Astianpesukone tilavaraus  
(MI) Mikroaaltouuni tilavaraus  
(PPK) Pyykinpesukone tilavaraus

Vaatehuoneen tilalle  
mahdollisuus saunaan

0m 1m 3m 5m

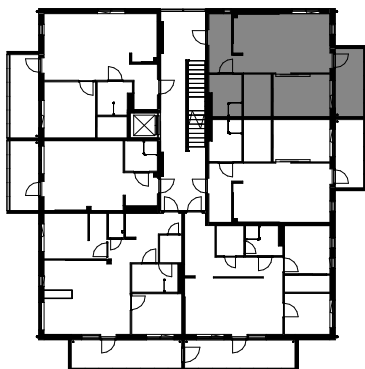

## Asuntotyyppi 5 - 2h+k+vh/sa

Krs	Asuntonro.	Pinta-ala
2.krs	Asunto 7	54,0 m <sup>2</sup>
3.krs	Asunto 13	54,0 m <sup>2</sup>
4.krs	Asunto 19	54,0 m <sup>2</sup>
5.krs	Asunto 25	54,0 m <sup>2</sup>
6.krs	Asunto 31	54,0 m <sup>2</sup>
7.krs	Asunto 37	54,0 m <sup>2</sup>


Harjutie 15c

# Asuntotyyppi 6 2h+k+vh


ALK alkovi  
ET eteinen  
K keittiö  
KHH kodinhoito  
MH makuuhuone  
PH pesuhuone  
SA sauna  
TK tupakeittiö  
VH vaatehuone  
WC vessa

HK Hyllykaappi  
NA Naulakko  
PK Pyykkikomero  
SK Siivouskaappi  
TK Tankokaappi

JK/P Jääkaappi-pakastin  
LI Liesi  
(APK) Astianpesukone tilavaraus  
(MI) Mikroaaltouuni tilavaraus  
(PPK) Pyykinpesukone tilavaraus

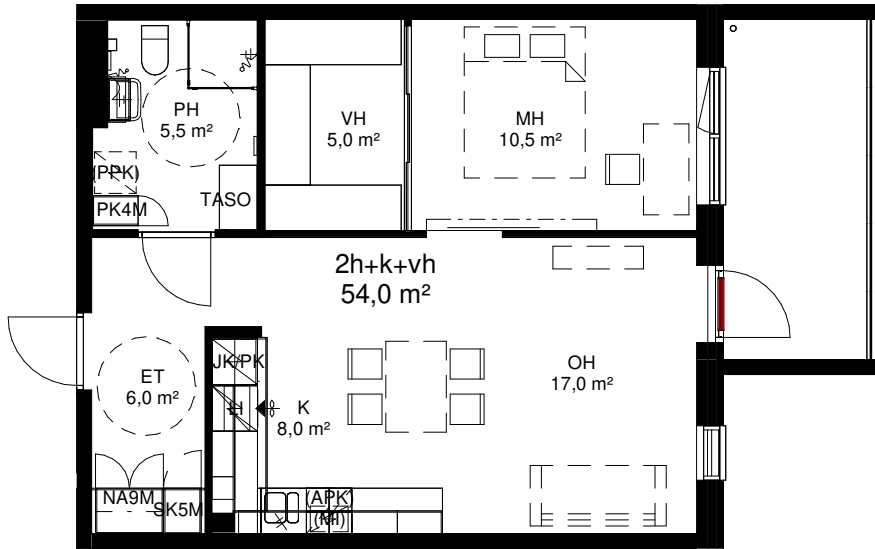

0m 1m 3m 5m

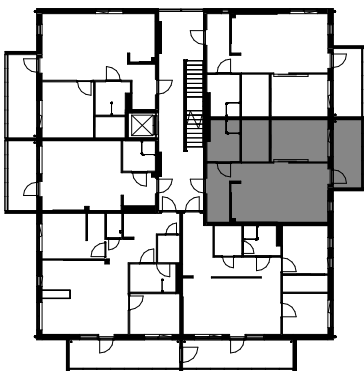


Asuntotyyppi 6 - 2h+k+vh		
Krs	Asuntonro.	Pinta-ala
2.krs	Asunto 2	54,0 m <sup>2</sup>
3.krs	Asunto 8	54,0 m <sup>2</sup>
4.krs	Asunto 14	54,0 m <sup>2</sup>
5.krs	Asunto 20	54,0 m <sup>2</sup>
6.krs	Asunto 26	54,0 m <sup>2</sup>
7.krs	Asunto 32	54,0 m <sup>2</sup>

HUOM: As.8 erikoinen seinäsuihku



Harjutie 15c

# Asuntotyyppi 7 3h+k+vh+terassi

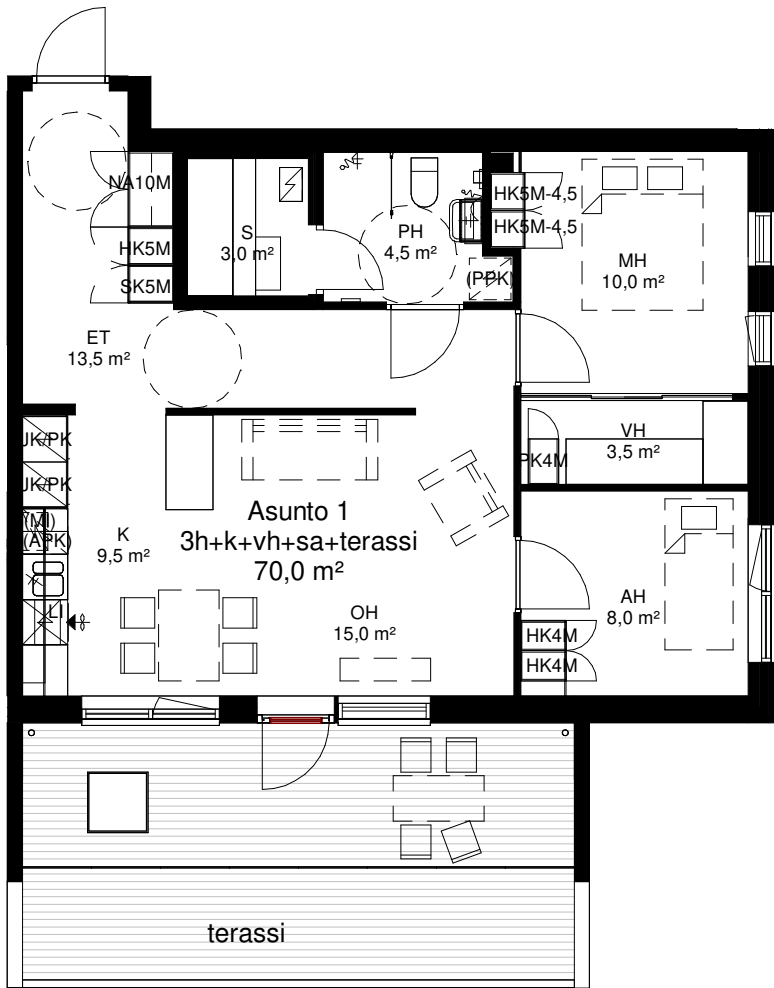


- ALK alkovi
- ET eteinen
- K keittiö
- KHH kodinhoito
- MH makuuhuone
- PH pesuhuone
- SA sauna
- TK tupakeittiö
- VH vaatehuone
- WC vessa

- HK Hyllykaappi
- NA Naulakko
- PK Pyykkikomero
- SK Siivouskaappi
- TK Tankokaappi

- JK/P Jääkaappi-pakastin
- LI Liesi
- (APK) Astianpesukone tilavaraus
- (MI) Mikroaaltouuni tilavaraus
- (PPK) Pyykinpesukone tilavaraus

0m 1m 3m 5m

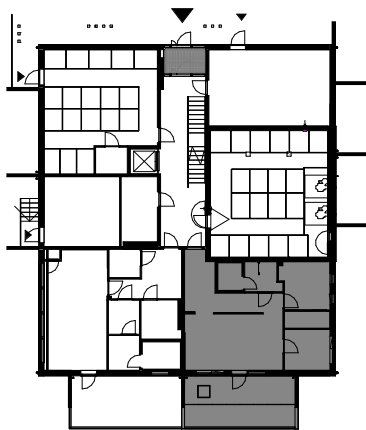


Asuntotyyppi 7 - 3h+k+vh+terassi

Krs	Asuntonro.	Pinta-ala
-----	------------	-----------


1.krs	Asunto 1	70,0 m <sup>2</sup>
-------	----------	---------------------

Harjutie 15c

# Pohjakuva 1.krs

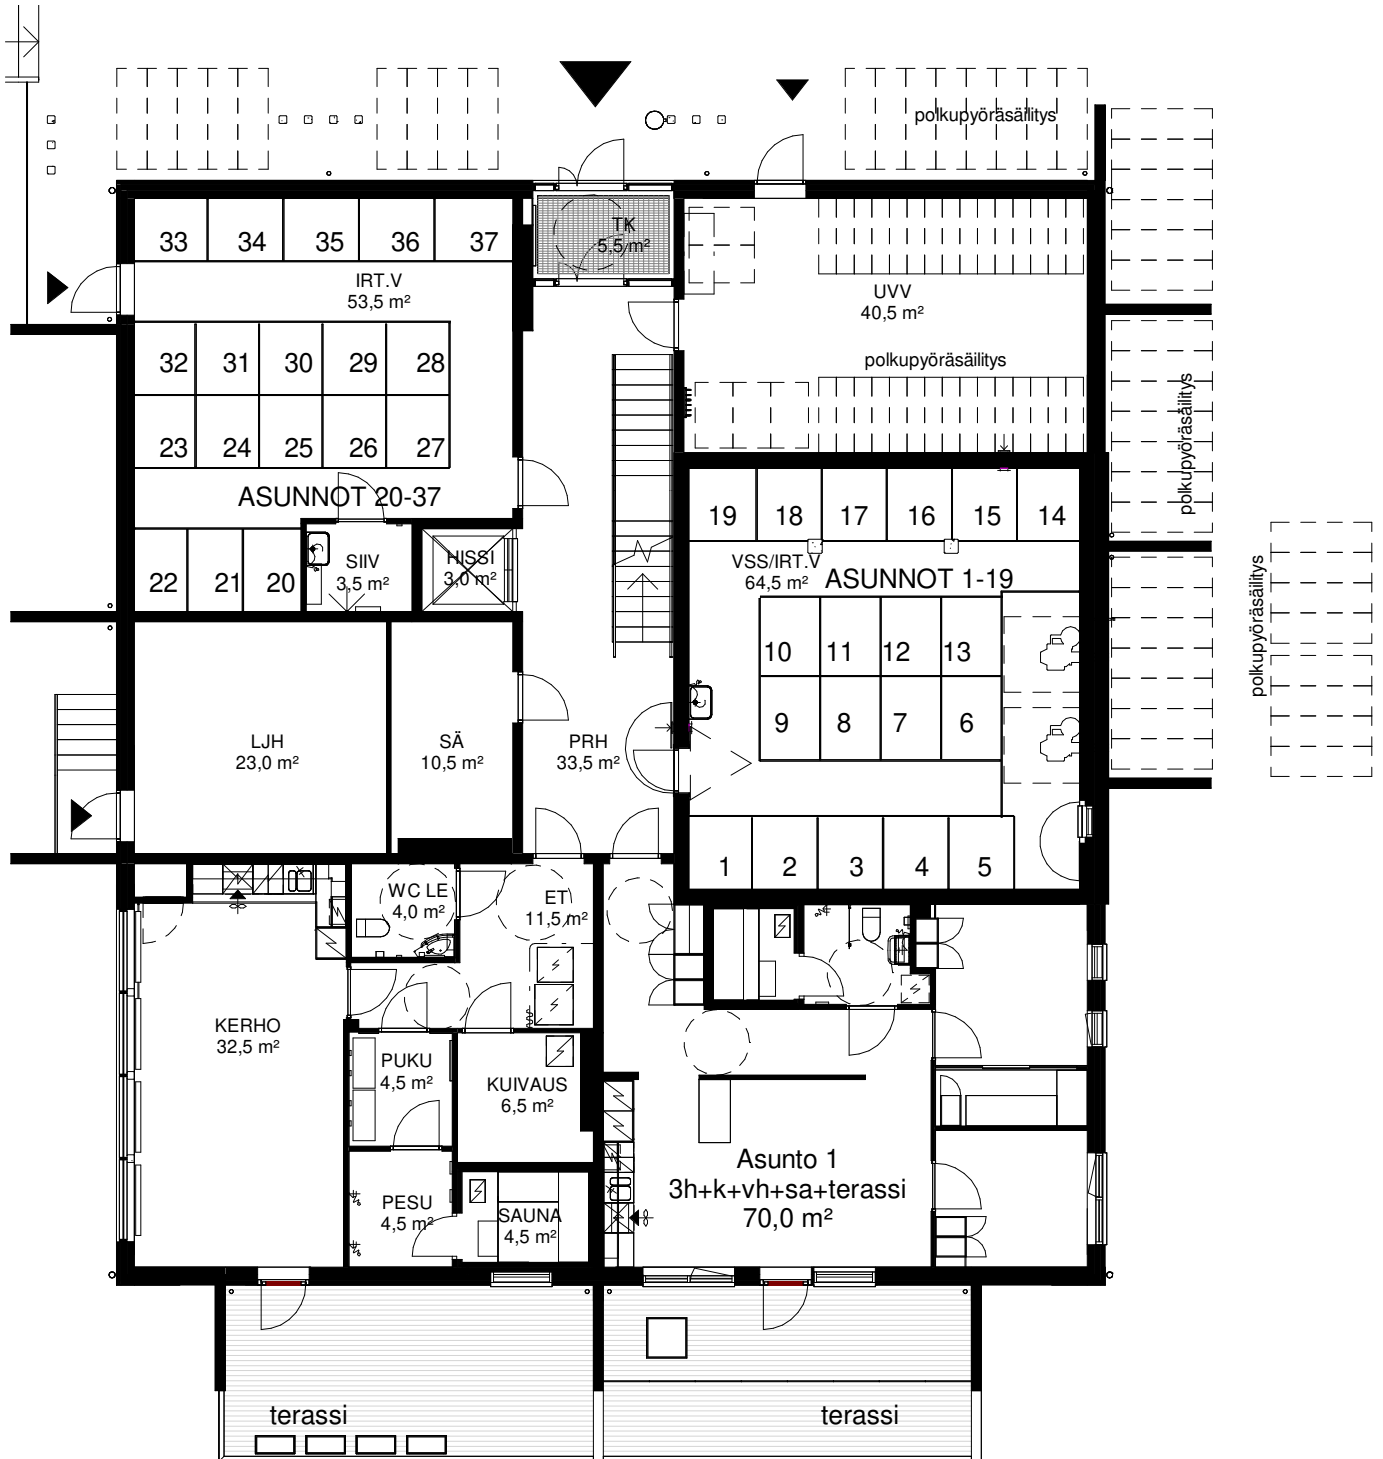


0m 1m 3m 5m

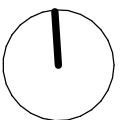

Harjutie 15c

# Pohjakuva 2.krs

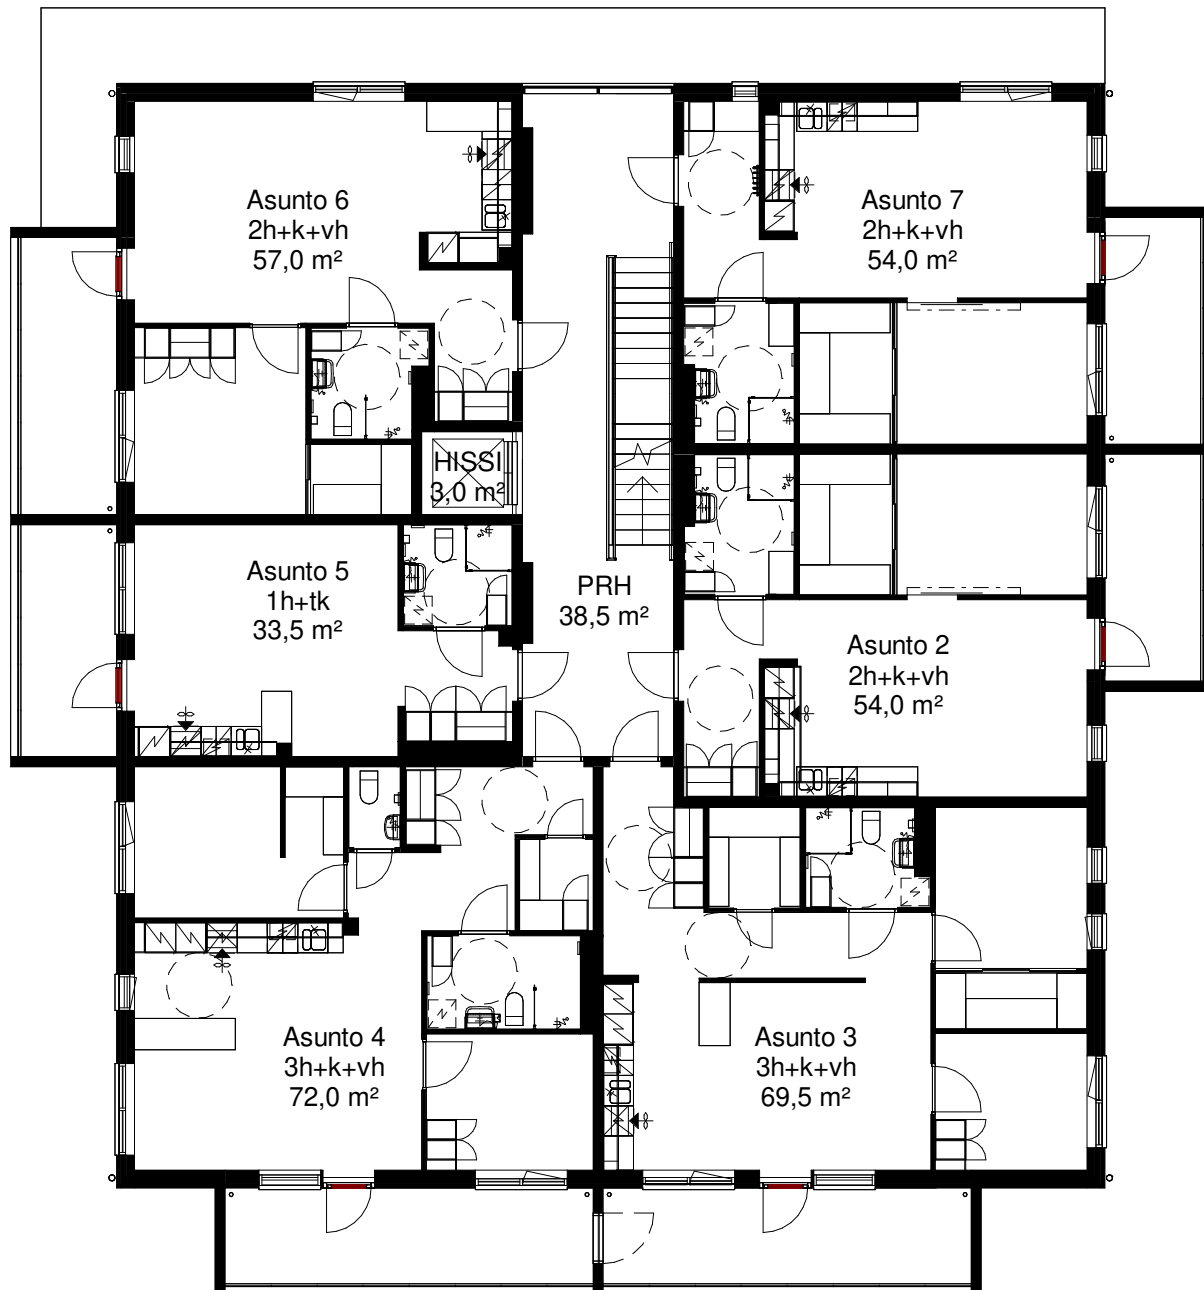


0m 1m 3m 5m



Harjutie 15c

# Pohjakuva 3.krs

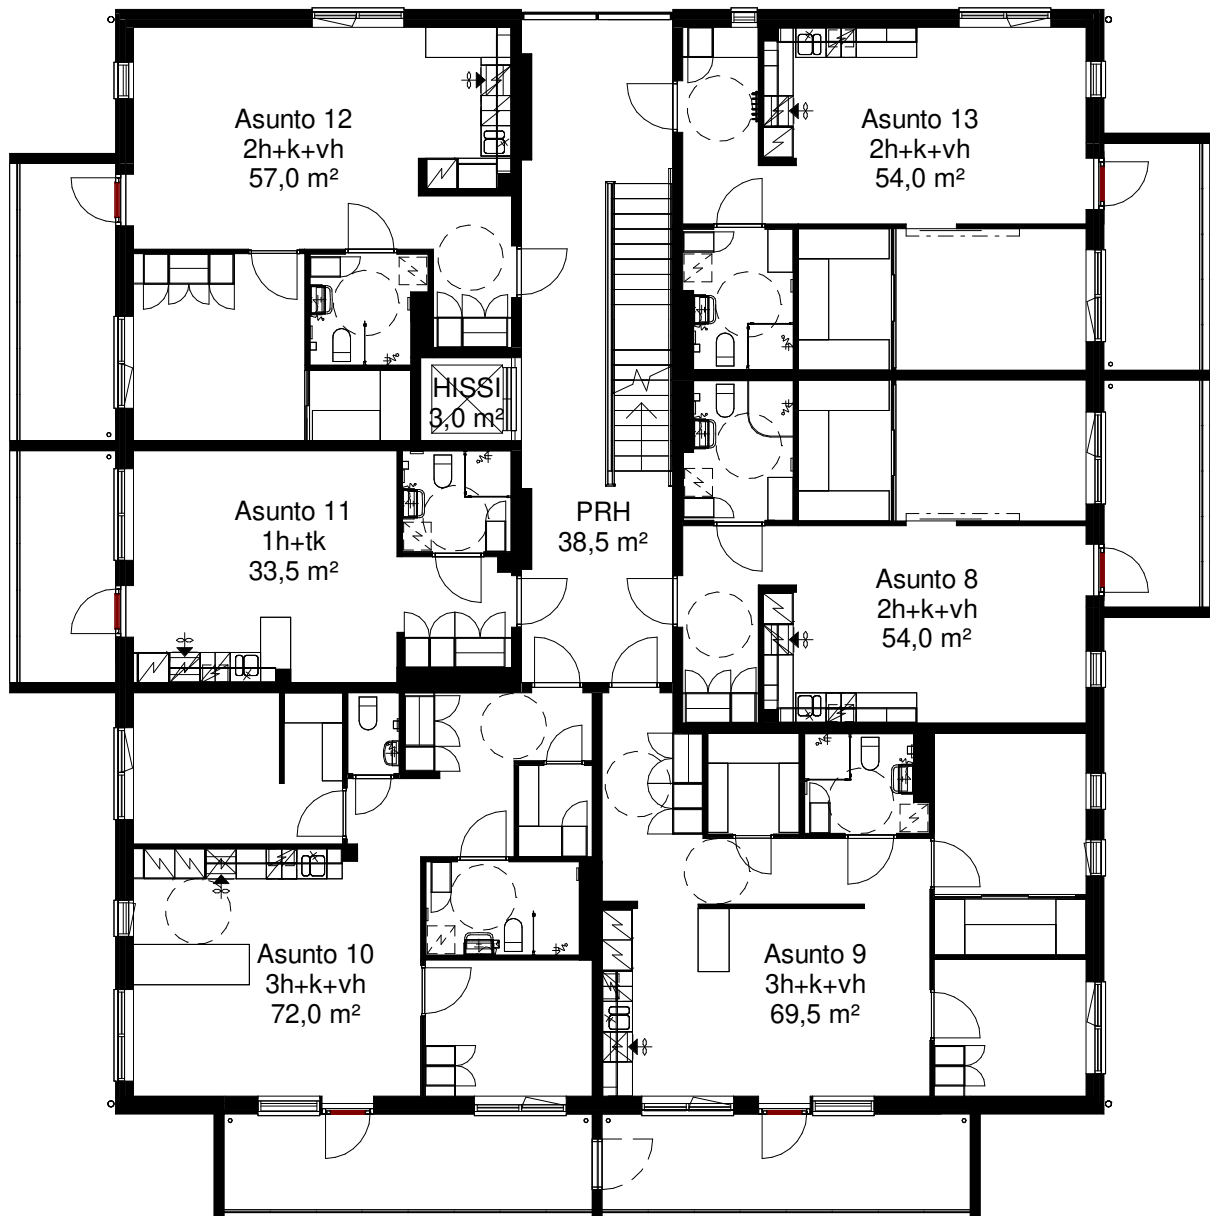


0m 1m 3m 5m




Harjutie 15c

# Pohjakuva 4.krs

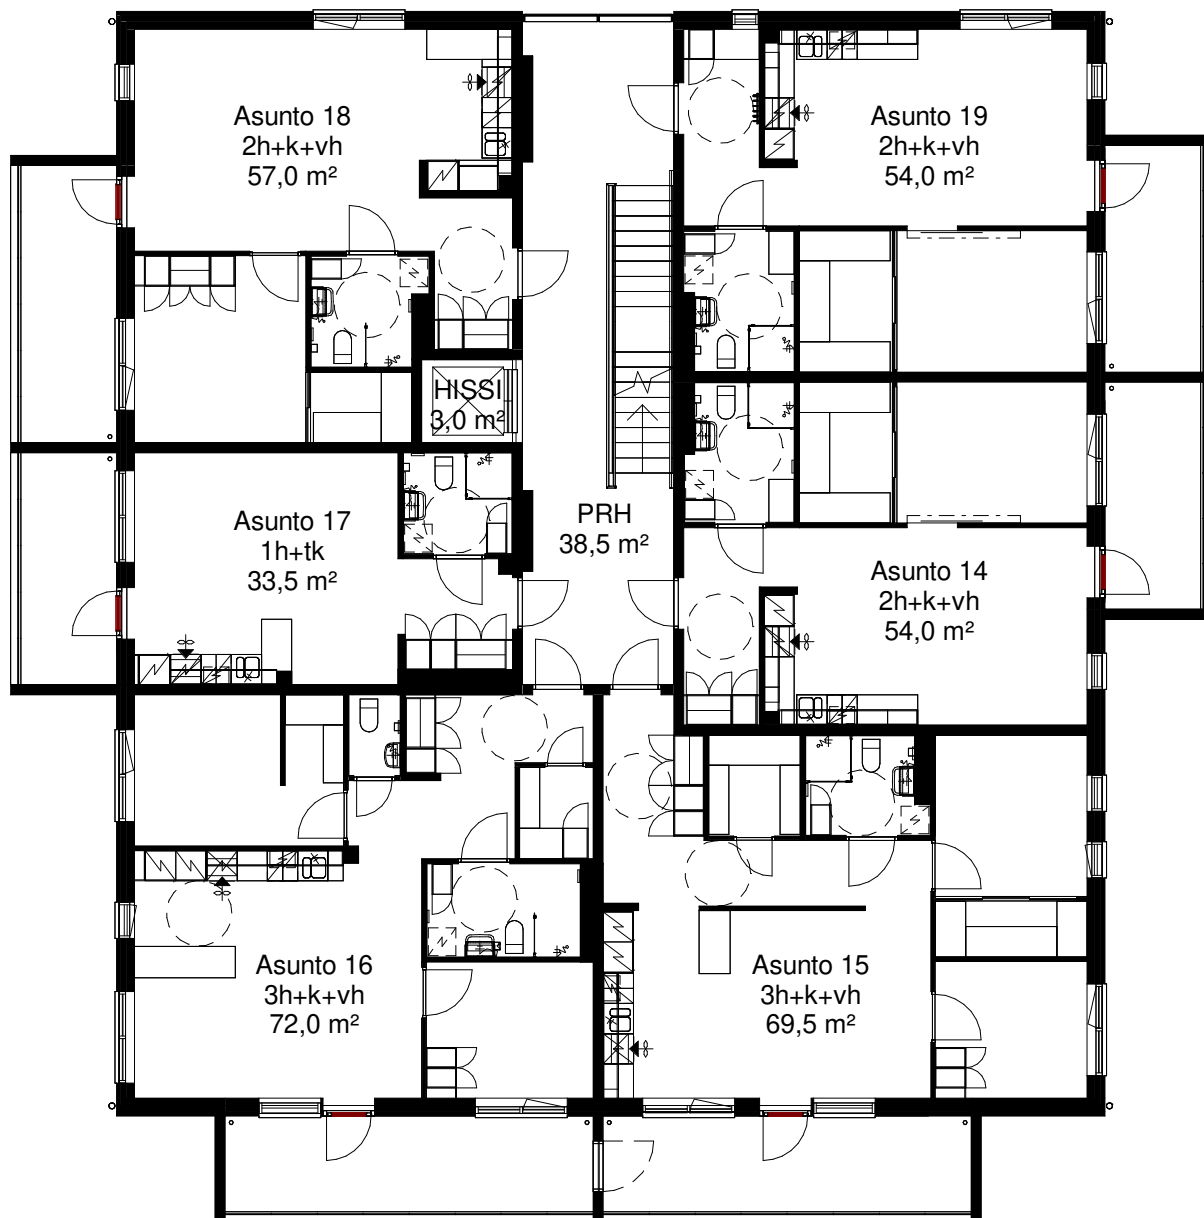


0m 1m 3m 5m

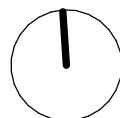

Harjutie 15c

# Pohjakuva 5.krs

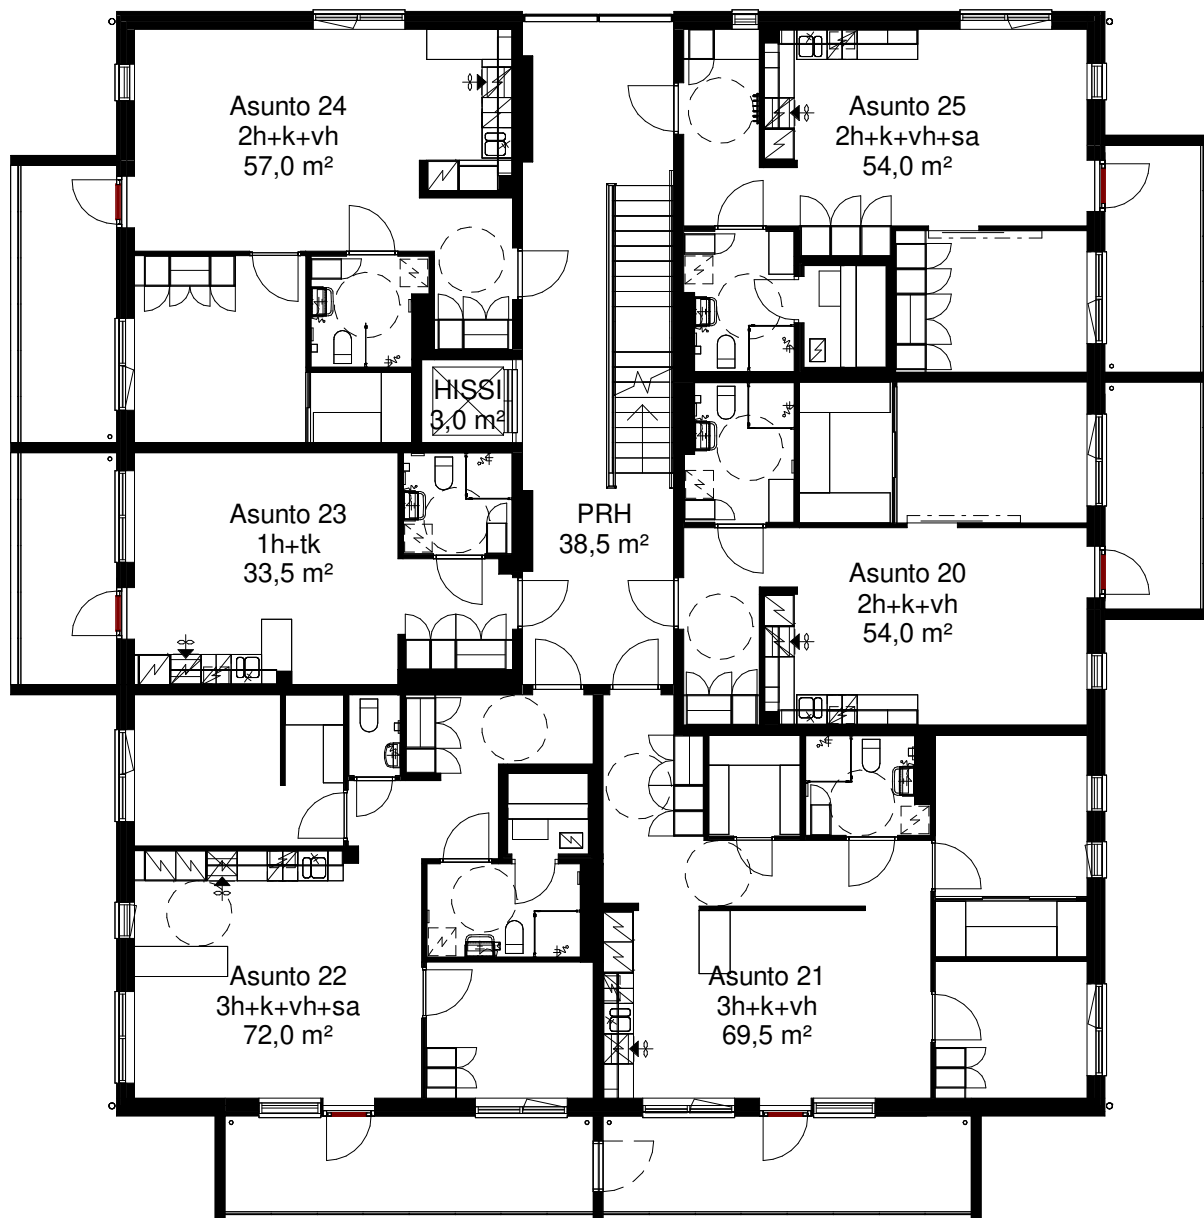


0m 1m 3m 5m



Harjutie 15c

# Pohjakuva 6.krs

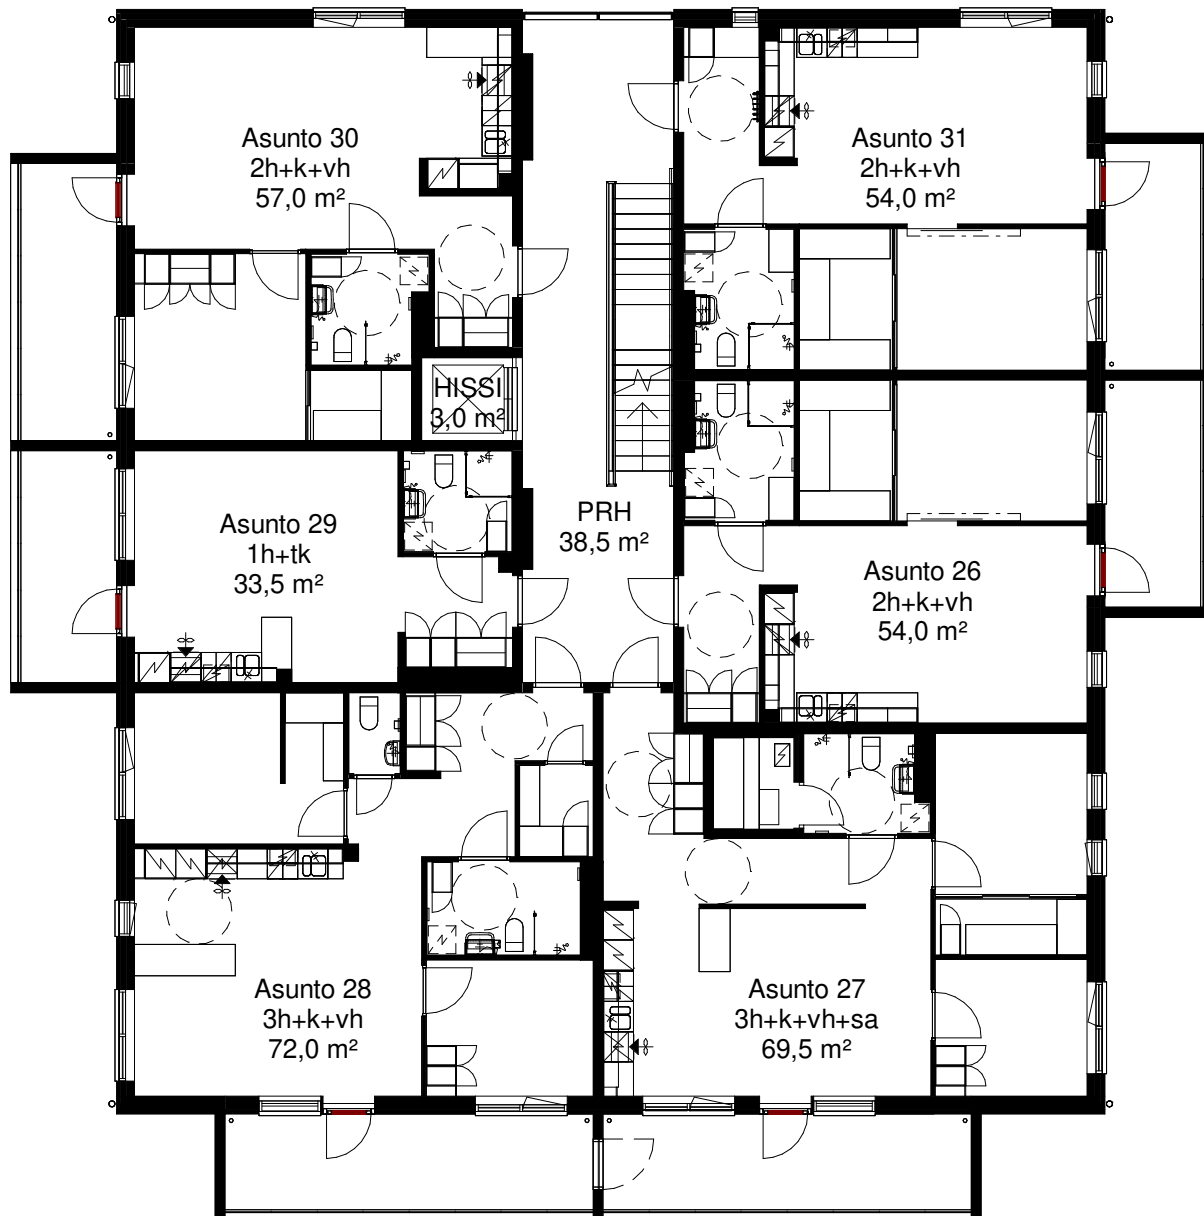

0m 1m 3m 5m



Harjutie 15c

# Pohjakuva 7.krs

